



POČÍTEJNA POLICIE REPUBLIKY
 ÚSTŘEDNÍ ŘÍDITELSTVÍ POLICIE
 STŘEDNÍ ÚŘEDNÍHO KRAJE
 ÚSTŘEDNÍ ÚŘEDNÍHO KRAJE
 18.2.2018

818740-70-2018-010306-2 v
 zázpisem - vyřízení NEPLATNÉ!!

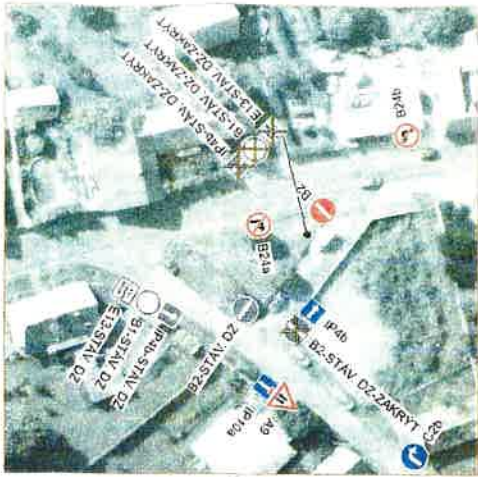

BENATECKÁ
VRUTICE

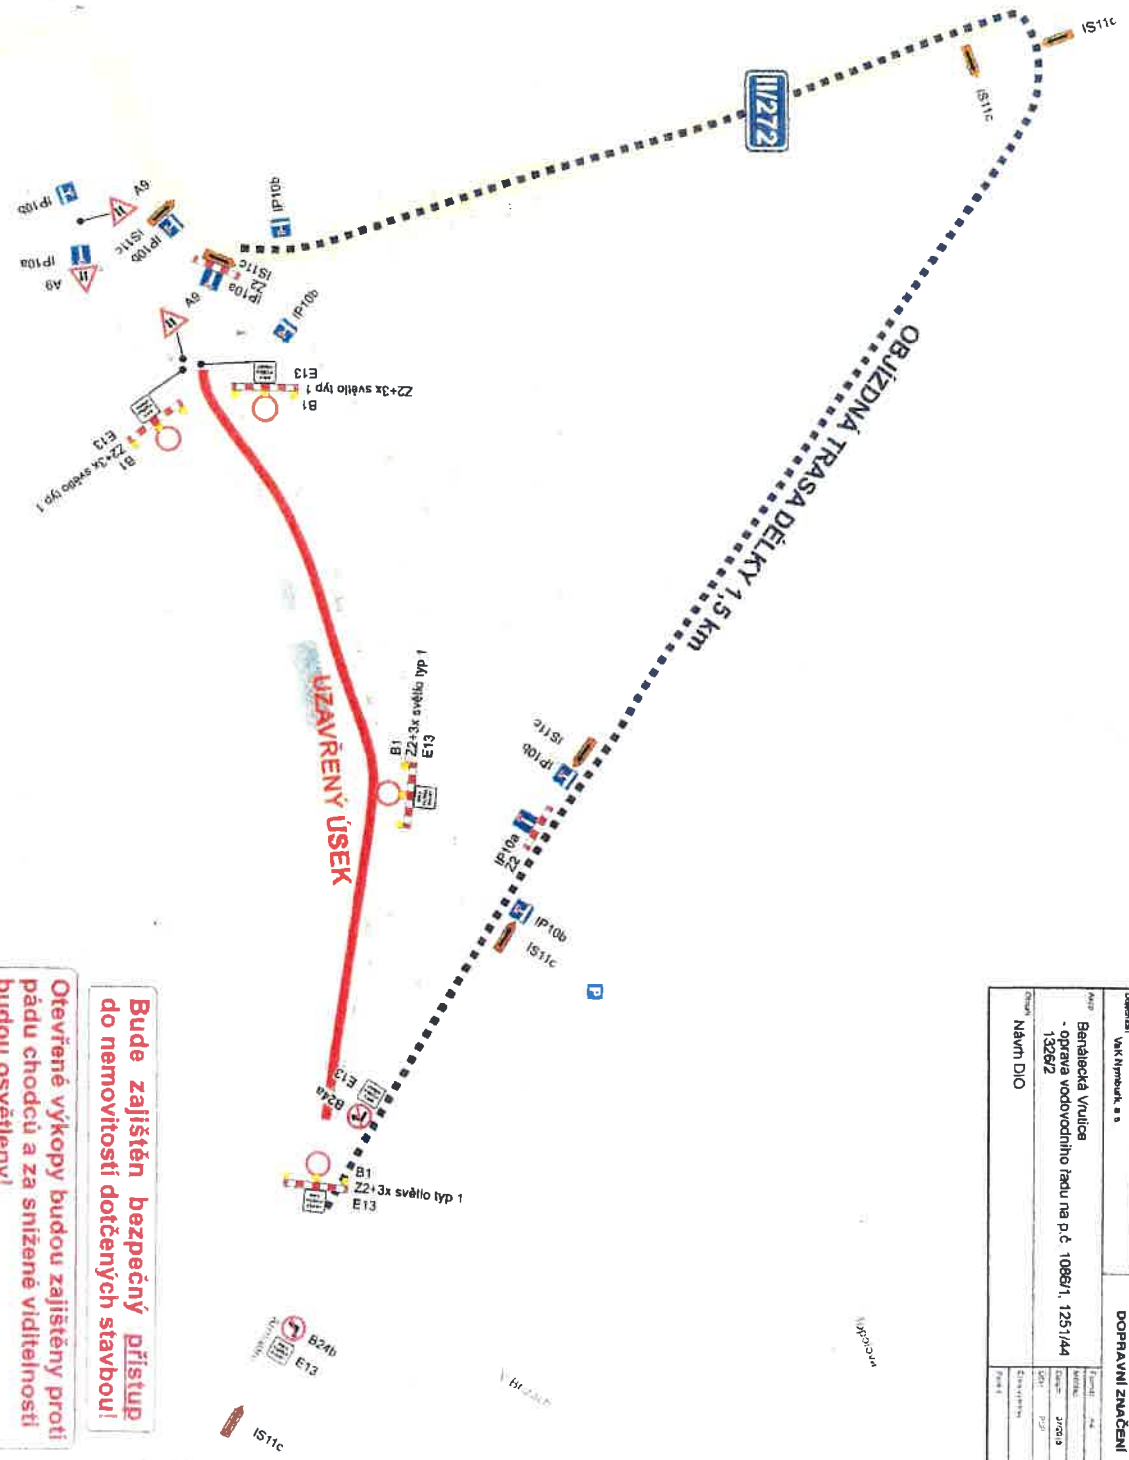

Podpisová část Ladislav Blahos	Vypracoval Dr. Ondřej Šimáček	Kreslil Dr. Ondřej Šimáček	SEDOZ DOPRAVNÍ ZNAČENÍ
Objednatel: MFK Nymburk a.s. Adresa: Benátecká Vrutice - oprava vodovodního řádu na p.č. 1086/1, 125/144 1326/2 Objednatel: Náměstí DIO			

Bude zajištěn bezpečný přístup do nemovitosti dotčených stavbou!

Otevřené výkopy budou zajištěny proti pádu chodců a za snížené viditelnosti budou osvětleny!

Dopravní značky B28+DT nutno umístit min. 7 dní před začátkem stavby!

Stávající dopravní značení, které bude v kolizi s DZ přechodným nutno zakrýt!